


1. und 2. Obergeschoss

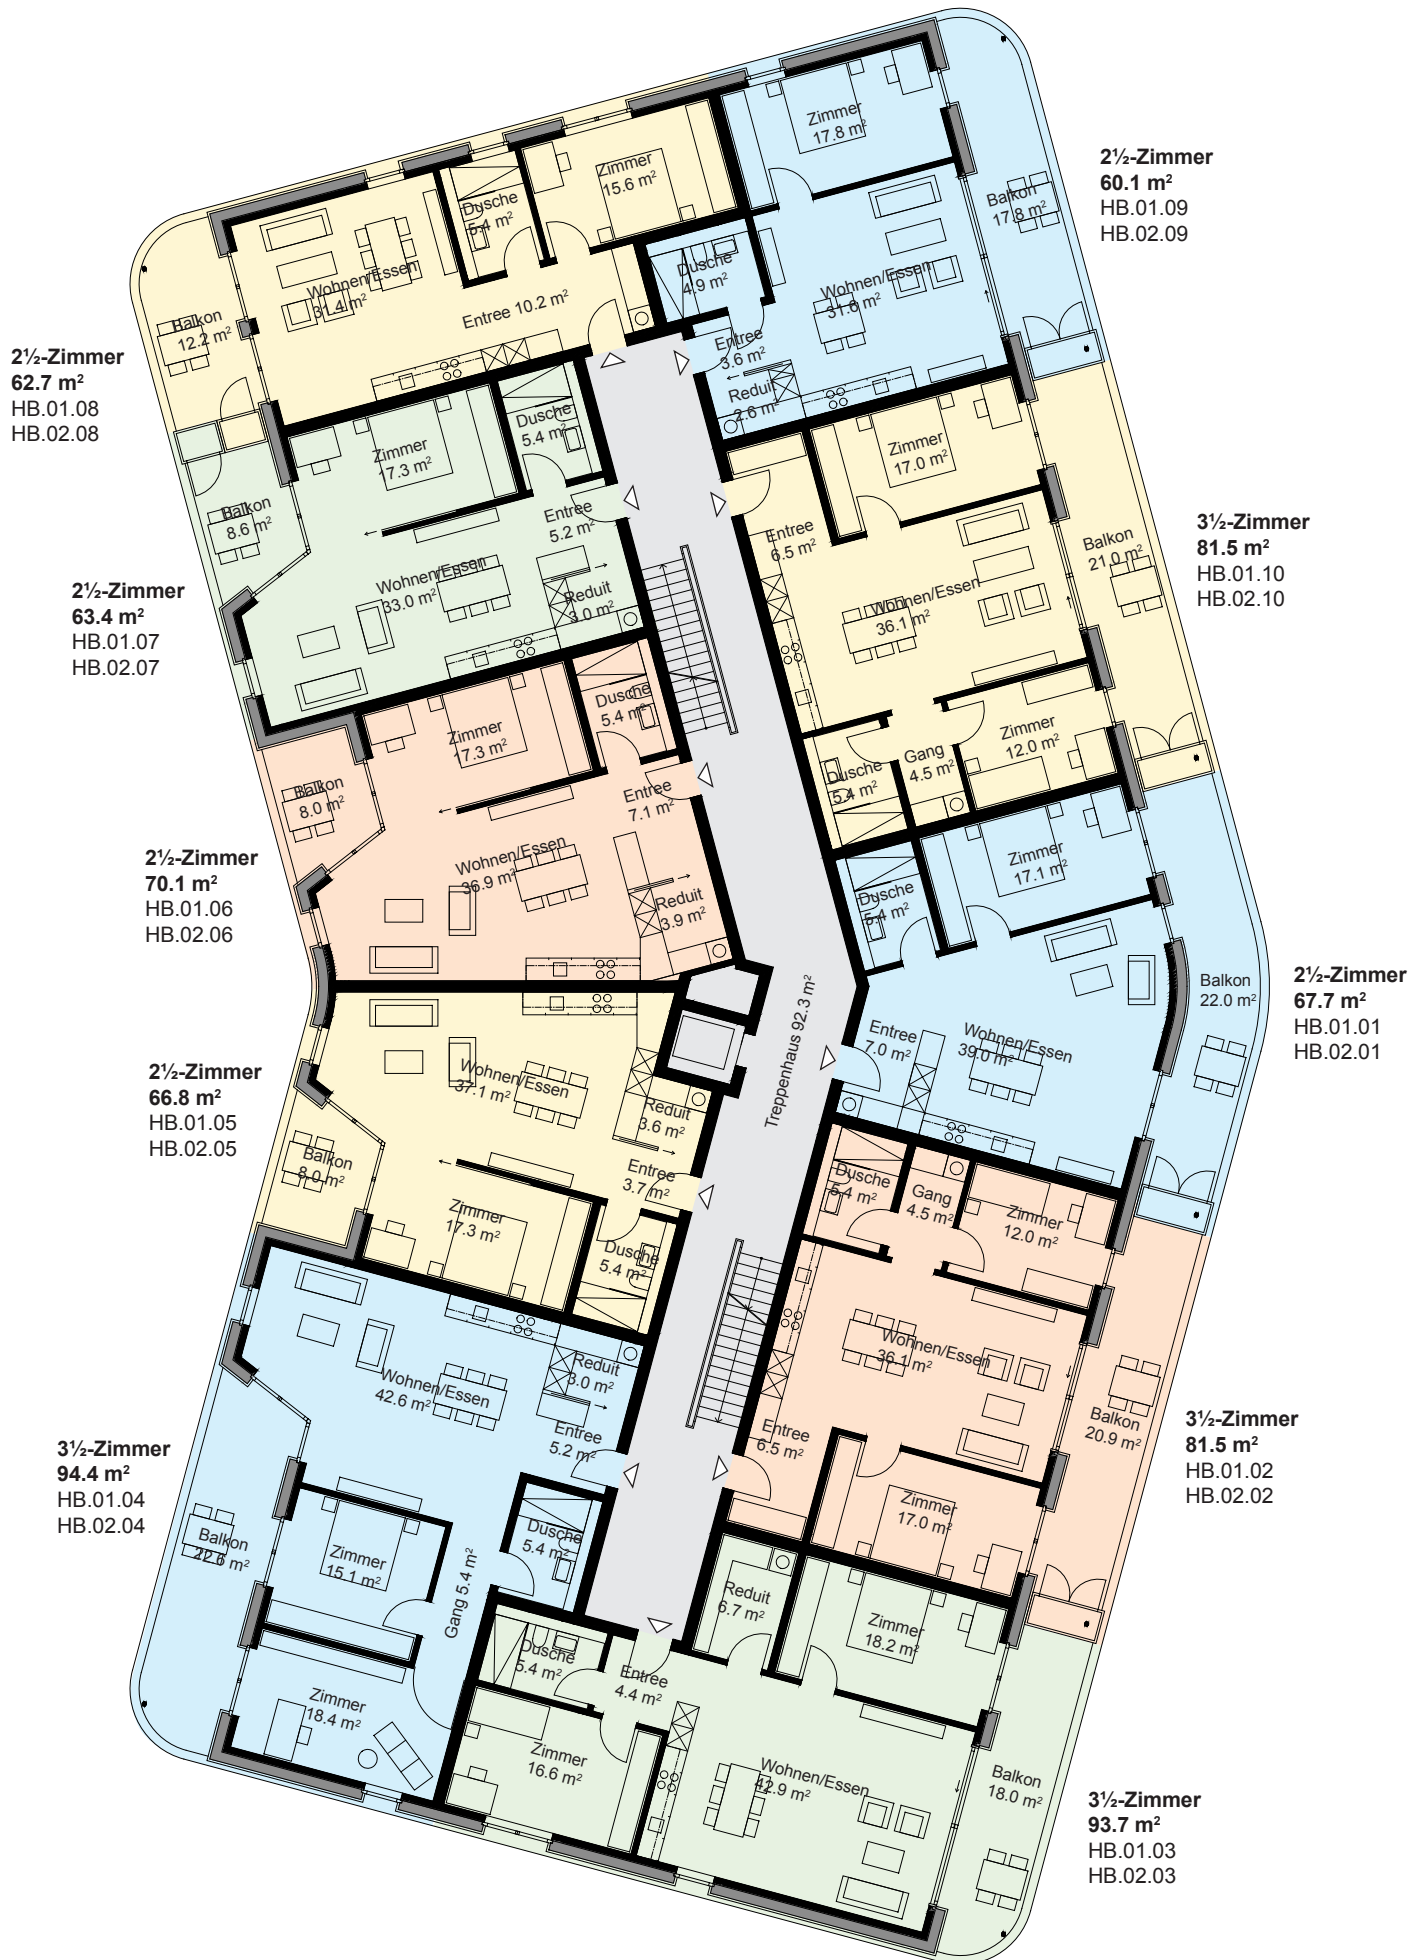

*Aufgrund Rundungsdifferenzen kann die Gesamtfläche der einzelnen Wohnungen von der Summe der einzelnen Raumflächen abweichen.

**Kleinere Abweichungen von den Raumgrößen sind gegenüber den Ausführungsplänen möglich.